


POVRCH ÚZEMÍ

zahrada	chodník	asf. cesta	zahrada
---------	---------	------------	---------

ŘEZ 12-12'

stoka B, km 0,3189
MĚŘÍTKO 1:100 / 1:100

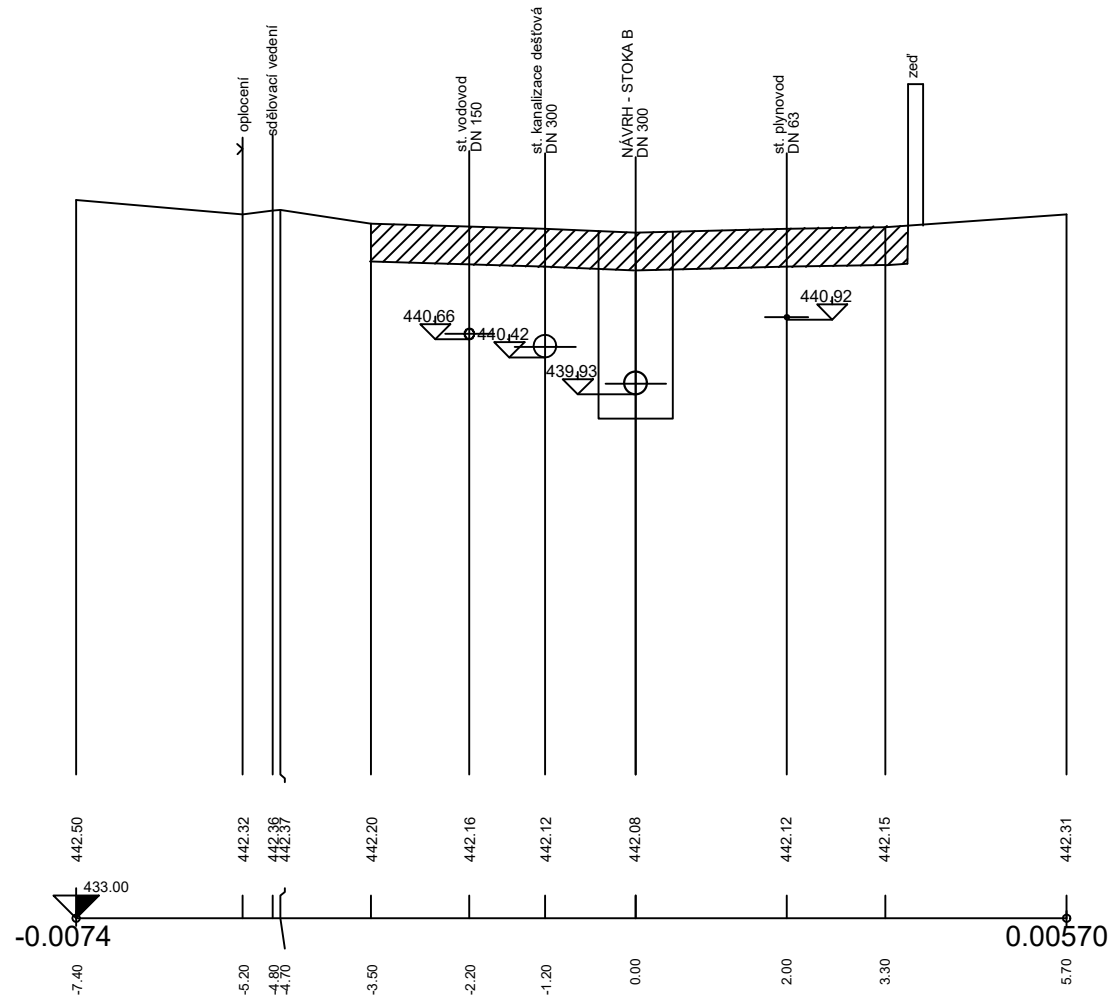

KÓTA TERÉNU


SROVNÁVACÍ ROVINA

STANIČENÍ [m]

POVRCH ÚZEMÍ

zahrada	z.p.	asf. cesta	štěrk	zahrada
---------	------	------------	-------	---------

ŘEZ 22-22'
 stoka A.7, km 0,1732
 MĚŘÍTKO 1:100 / 1:100

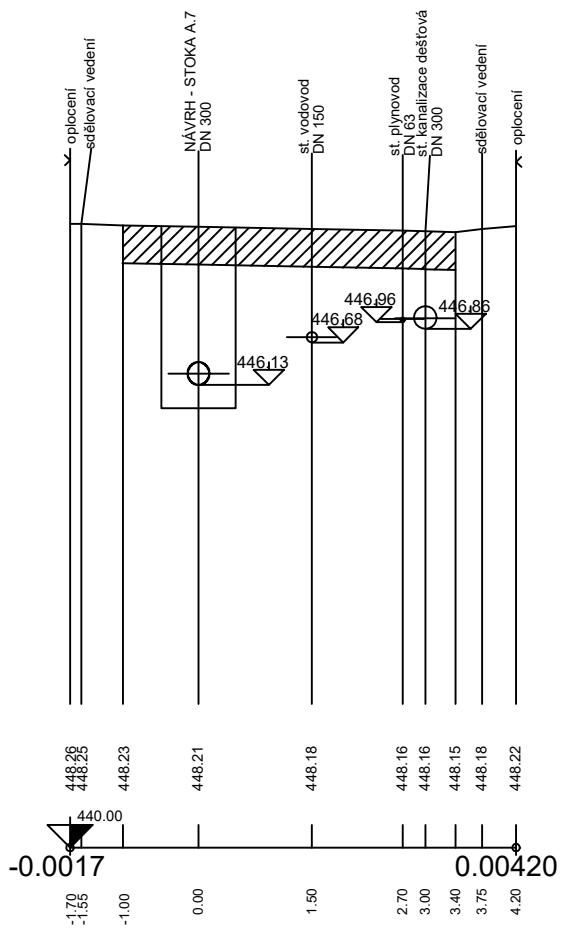

KÓTA TERÉNU
 SROVNÁVACÍ ROVINA
 STANIČENÍ [m]