PŘÍČNÝ ŘEZ A PŮDORYS FUNKČNÍM OBJEKTEM NÁDRŽE

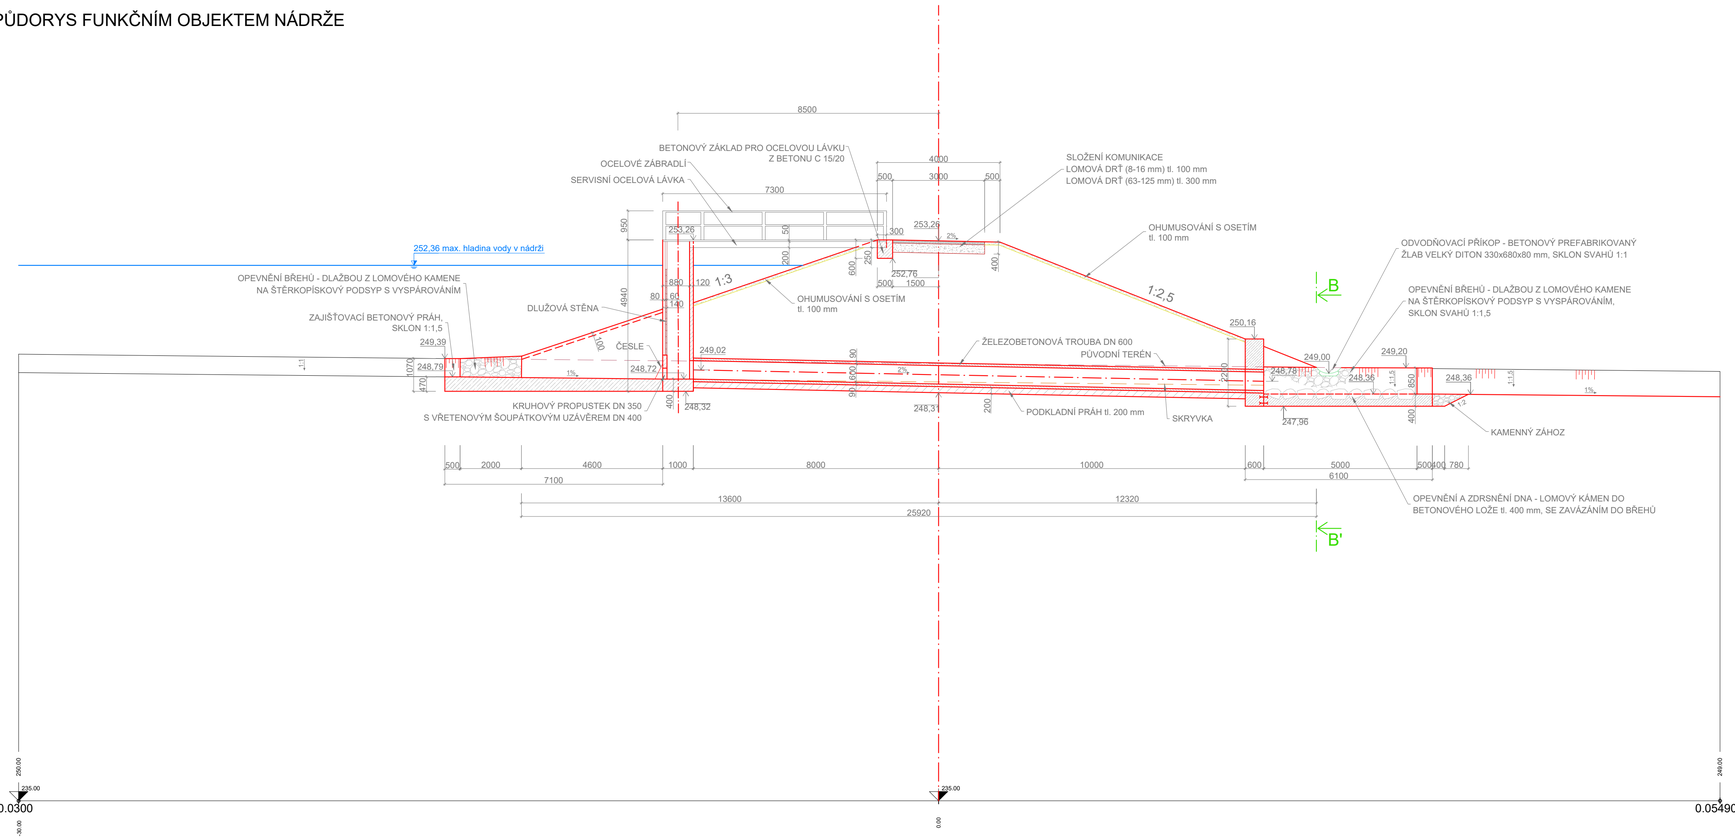
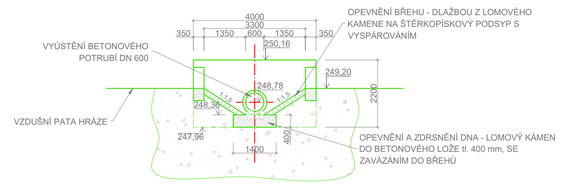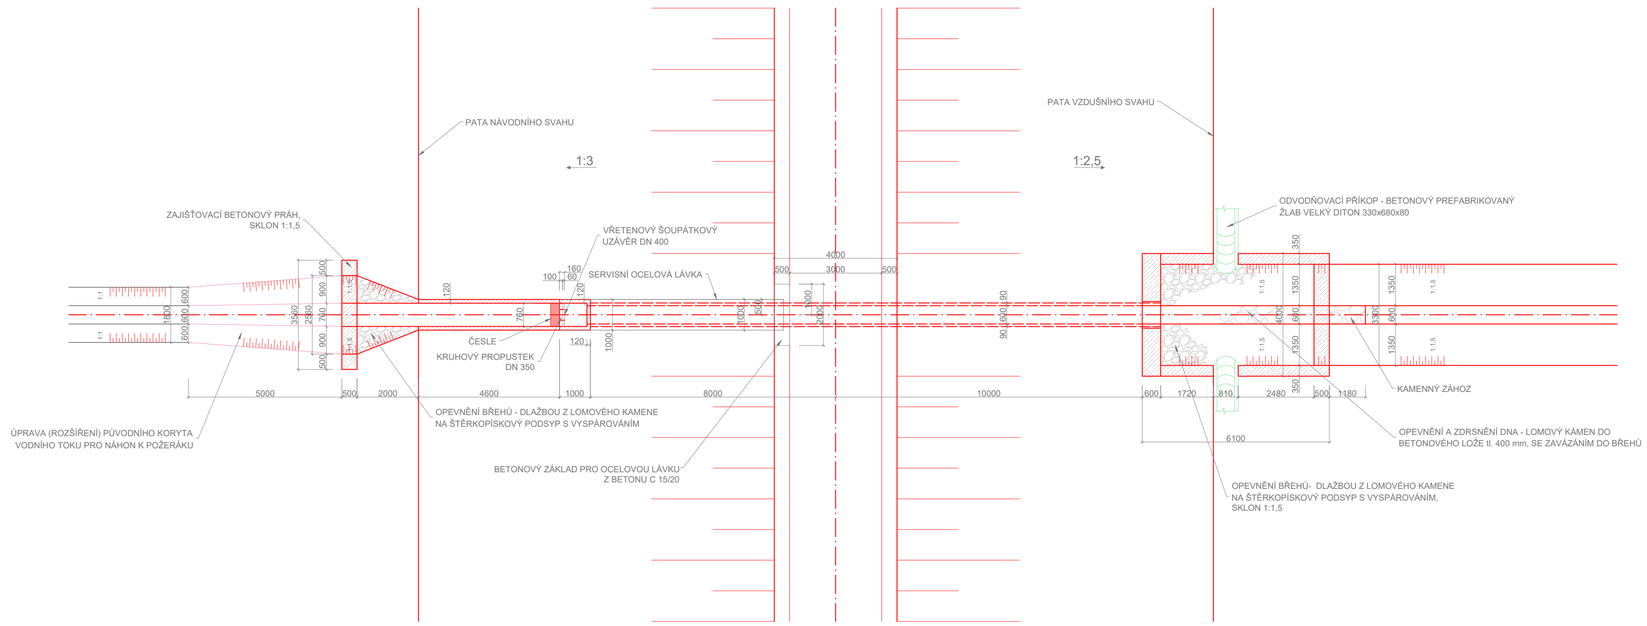
Řez B-B'