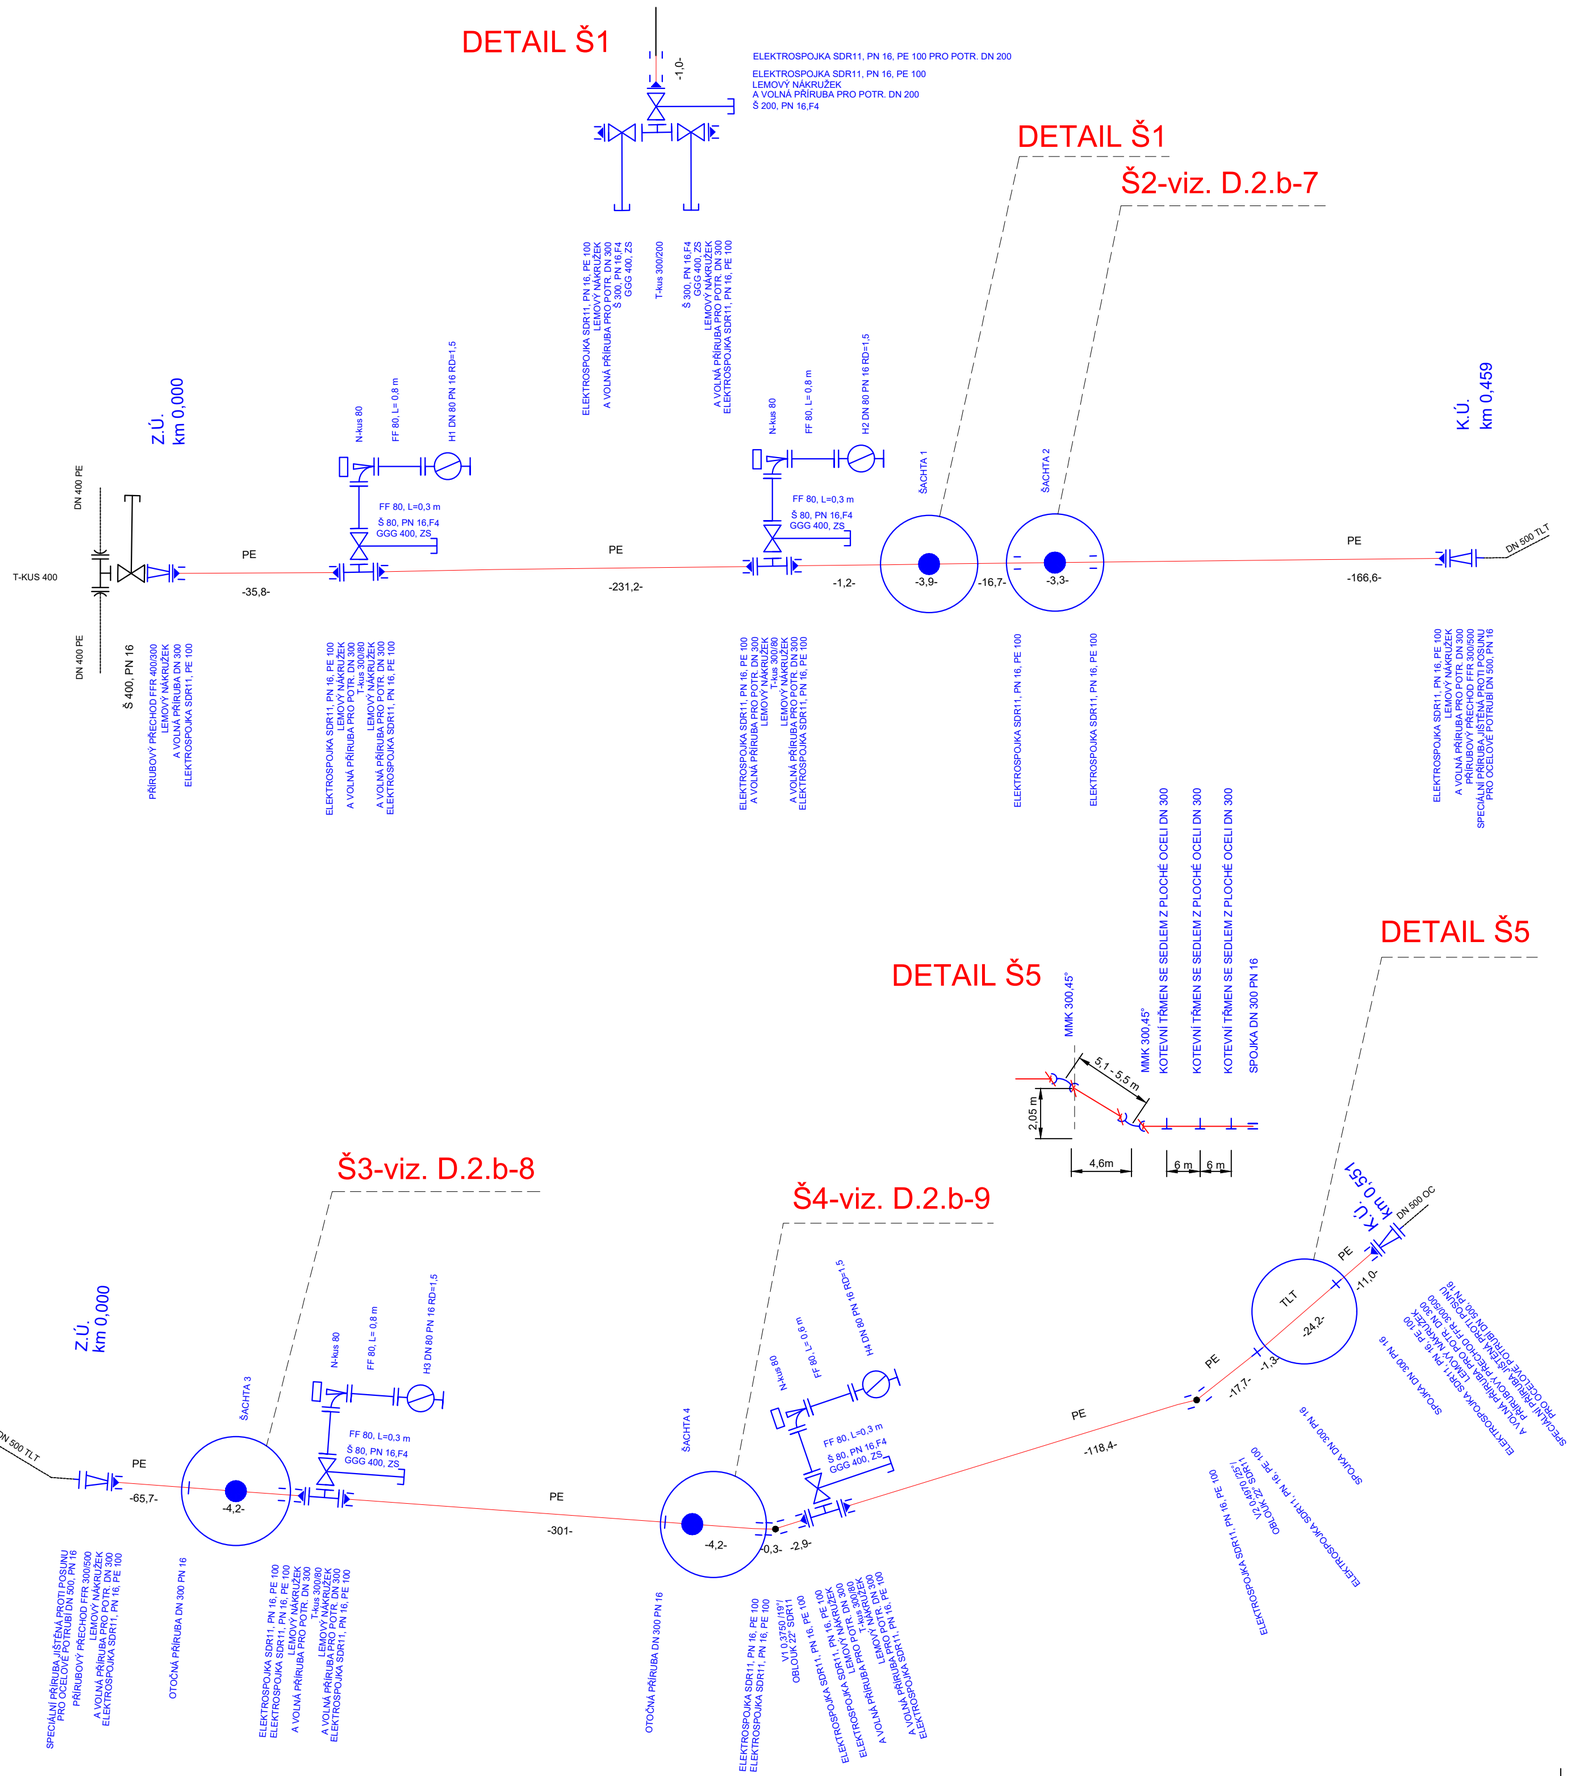

VÝPIS MATERIÁLU - ČÁST 1

POTRUBÍ	m	459	PE potrubí, DN 300, SDR 11
		1	PE potrubí, DN 200, SDR 11
ARMATURY	ks	2	HYDRANT PODZEMNÍ DN 80, PN 16, RD 1,5 TĚLO A VÝTOKOVÉ HRDLO SE ZÁZUBCEM Z TVÁRNÉ LITINY, TÁHLO A VŘETENO NEREZ OCEL
		2	ŠOUPÁTKO VODÁRENSKÉ PŘÍRUBOVÉ, DN 300, PN 16, F4, GGG 400, vřeteno z nerez oceli válcovaný závit
		2	ŠOUPÁTKO VODÁRENSKÉ PŘÍRUBOVÉ, DN 80, PN 16, F4, GGG 400, vřeteno z nerez oceli válcovaný závit
		1	ŠOUPÁTKO VODÁRENSKÉ PŘÍRUBOVÉ, DN 200, PN 16, F4, GGG 400, vřeteno z nerez oceli válcovaný závit
TVAROVKY TVÁRNÁ LITINA	ks	2	FFR – PŘÍRUBOVÝ PŘECHOD 400/300, PN 16
		2	T–KUS PŘÍRUBOVÁ TVAROVKA S PŘÍRUBOVOU ODBOČKOU – 300/80, PN 16
		1	T–KUS PŘÍRUBOVÁ TVAROVKA S PŘÍRUBOVOU ODBOČKOU– 300/200, PN 16
		2	N–KUS – PATKOVÉ PŘÍRUBOVÉ KOLENO DN 80, PN 16
		2	FF–KUS –PŘÍRUBOVÁ TVAROVKA DN 80, dl. 0,8 m, PN 16
		2	FF–KUS –PŘÍRUBOVÁ TVAROVKA DN 80, dl. 0,3 m, PN 16
		10	ELEKTROSPOJKY PE 100 PN 16 SDR 11
		8	LEMOVÝ NÁKRUŽEK A VOLNÁ PŘÍRUBA PRO POTRUBÍ DN 300
		1	SPECIÁLNÍ PŘÍRUBA JIŠTĚNÁ PROTI POSUNU PRO OCELOVÉ POTRUBÍ DN 500, PN 16
		2	LEMOVÝ NÁKRUŽEK A VOLNÁ PŘÍRUBA PRO POTRUBÍ DN 200
OSTATNÍ	ks/m	21	MĚDĚNÝ VODIČ 4 mm2
		21	VÝSTRAŽNÁ FÓLIE, NEPERFOROVANÁ – MODRÁ NEBO BÍLÁ s označením voda
		2	POKLOP HYDRANTOVÝ, TVÁRNÁ LITINA D 400, VČETNĚ PODKLADOVÉ DESKY
		4	POKLOP PRO ŠOUPÁTKA, TVÁRNÁ LITINA, D400, VČETNĚ PODKLADOVÉ DESKY
		2	ZEMNÍ ZÁKOPOVÁ SOUPRAVA PRO ŠOUPÁTKA DN 80, TELESKOPICKÁ, POZINKOVANÉ, OŘECHY Z TVÁR.LITINY, 1,6–2,5
		2	ZEMNÍ ZÁKOPOVÁ SOUPRAVA PRO ŠOUPÁTKA DN 300, TELESKOPICKÁ, POZINKOVANÉ, OŘECHY Z TVÁR.LITINY, 1,6–2,5

VÝPIS MATERIÁLU - ČÁST 2

POTRUBÍ	m	525,5	PE potrubí, DN 300, SDR 11
		25,5	TLT potrubí, DN 300, PN 16 s jištěnými dvoukomorovými spoji
ARMATURY	ks	2	HYDRANT PODZEMNÍ DN 80, PN 16 TĚLO A VÝTOKOVÉ HRDLO SE ZÁZUBCEM Z TVÁRNÉ LITINY, TÁHLO A VŘETENO NEREZ OCEL
		2	ŠOUPÁTKO VODÁRENSKÉ PŘÍRUBOVÉ, DN 80, PN 16, F4, GGG 40, vřeteno z nerez oceli válcovaný závit
TVAROVKY TVÁRNÁ LITINA	ks	2	FFR – PŘÍRUBOVÝ PŘECHOD 300/500, PN 16
		2	T–KUS – PŘÍRUBOVÁ TVAROVKA S PŘÍRUBOVOU ODBOČKOU 300/80, PN 16
		2	N–KUS – PATKOVÉ PŘÍRUBOVÉ KOLENO DN 80, PN 16
		1	FF–KUS –PŘÍRUBOVÁ TVAROVKA DN 80, dl. 0,8 m, PN 16
		1	FF–KUS –PŘÍRUBOVÁ TVAROVKA DN 80, dl. 0,6 m, PN 16
		2	FF–KUS –PŘÍRUBOVÁ TVAROVKA DN 80, dl. 0,3 m, PN 16
		12	ELEKTROSPOJKY PE 100 PN 16 SDR 11
		5	LEMOVÝ NÁKRUŽEK A VOLNÁ PŘÍRUBA PRO POTRUBÍ DN 300
		2	SPECIÁLNÍ PŘÍRUBA JIŠTĚNÁ PROTI POSUNU PRO OCELOVÉ POTRUBÍ DN 500, PN 16
		2	OTOČNÁ PŘÍRUBA DN 300 PN 16
		2	SPOJKA DN 300 PN 16
		2	MMK 300, KOLENO HRDLOVÉ 45°, PN 16
PLAST	ks	2	OBLOUK 22° SDR11
OSTATNÍ	ks/m	29	MĚDĚNÝ VODIČ 4 mm2
		29	VÝSTRAŽNÁ FÓLIE, NEPERFOROVANÁ – MODRÁ NEBO BÍLÁ s označením voda
		3	KOTEVNÍ TŘMEN SE SEDLEM Z PLOCHÉ OCELI DN 300, cca ve vzdál. 6 m
		2	POKLOP HYDRANTOVÝ, TVÁRNÁ LITINA D 400, VČETNĚ PODKLADOVÉ DESKY
		2	POKLOP PRO ŠOUPÁTKA, TVÁRNÁ LITINA, D400, VČETNĚ PODKLADOVÉ DESKY
		2	ZEMNÍ ZÁKOPOVÁ SOUPRAVA PRO ŠOUPÁTKA DN 80, TELESKOPICKÁ, POZINKOVANÉ, OŘECHY Z TVÁR.LITINY, 1,6–2,5

Vypracoval:	Kontrola:	Vysoká škola báňská Technická univerzita Ostrava Hornicko-geologická fakulta
Akce: Kladečské schéma		FORMÁT
		DATUM
Příloha:		Měřítko: / Číslo výkresu: