


# Podélný profil hráze

MĚŘÍTKO 1:500 / 1:100

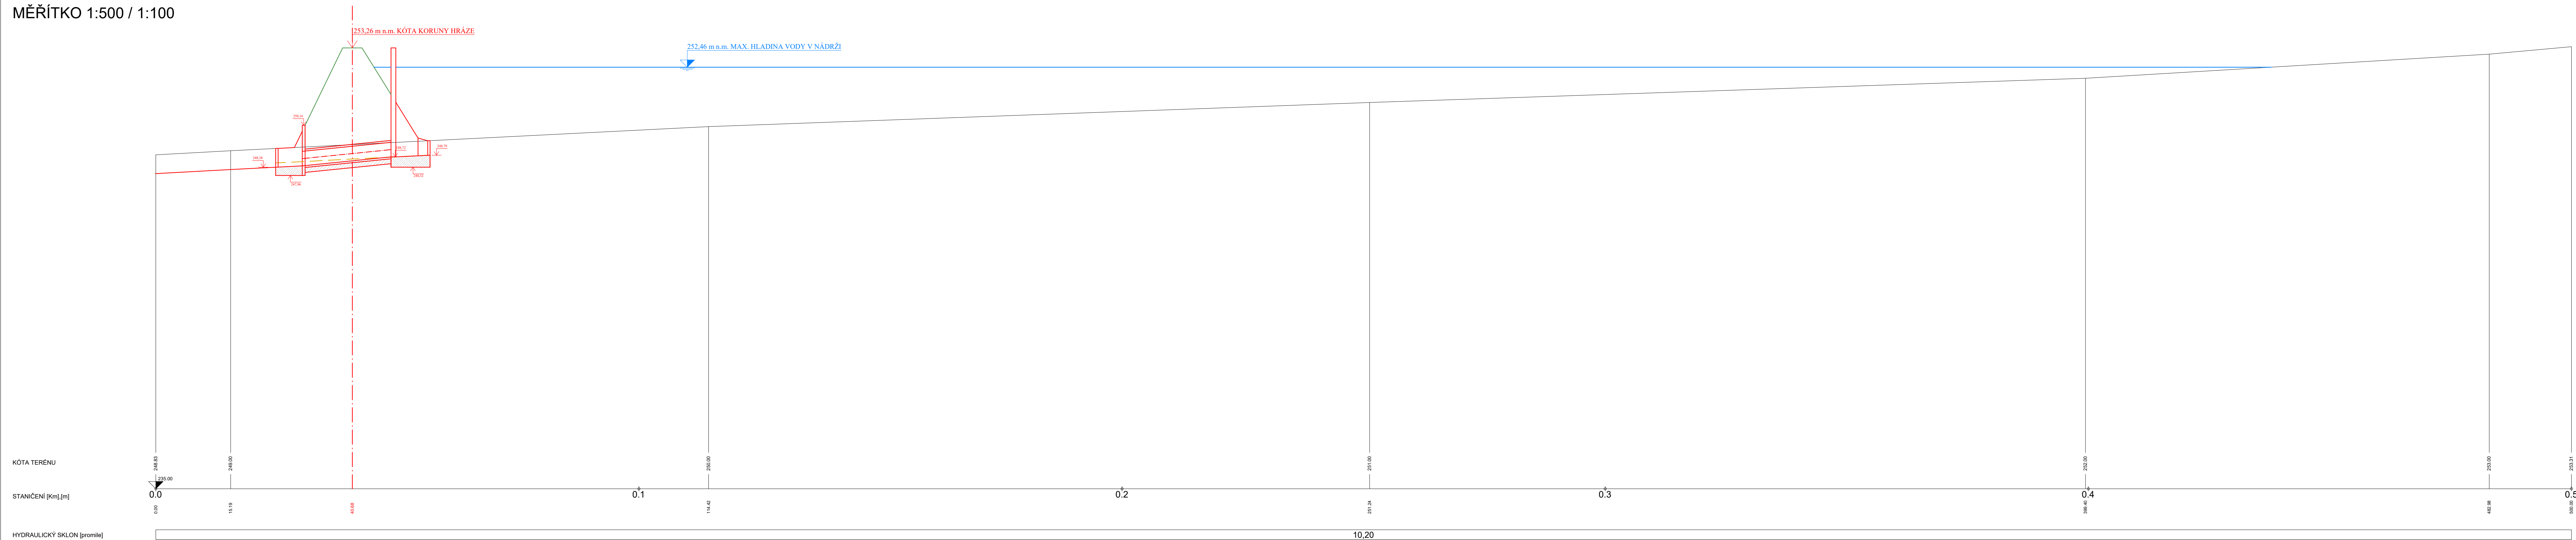

## Legenda:

- Těleso hráze
- Kóta maximální hladiny vody v nádrži
- - - Skryvka (0,6 m)
- Funkční objekt