




PŮDORYS

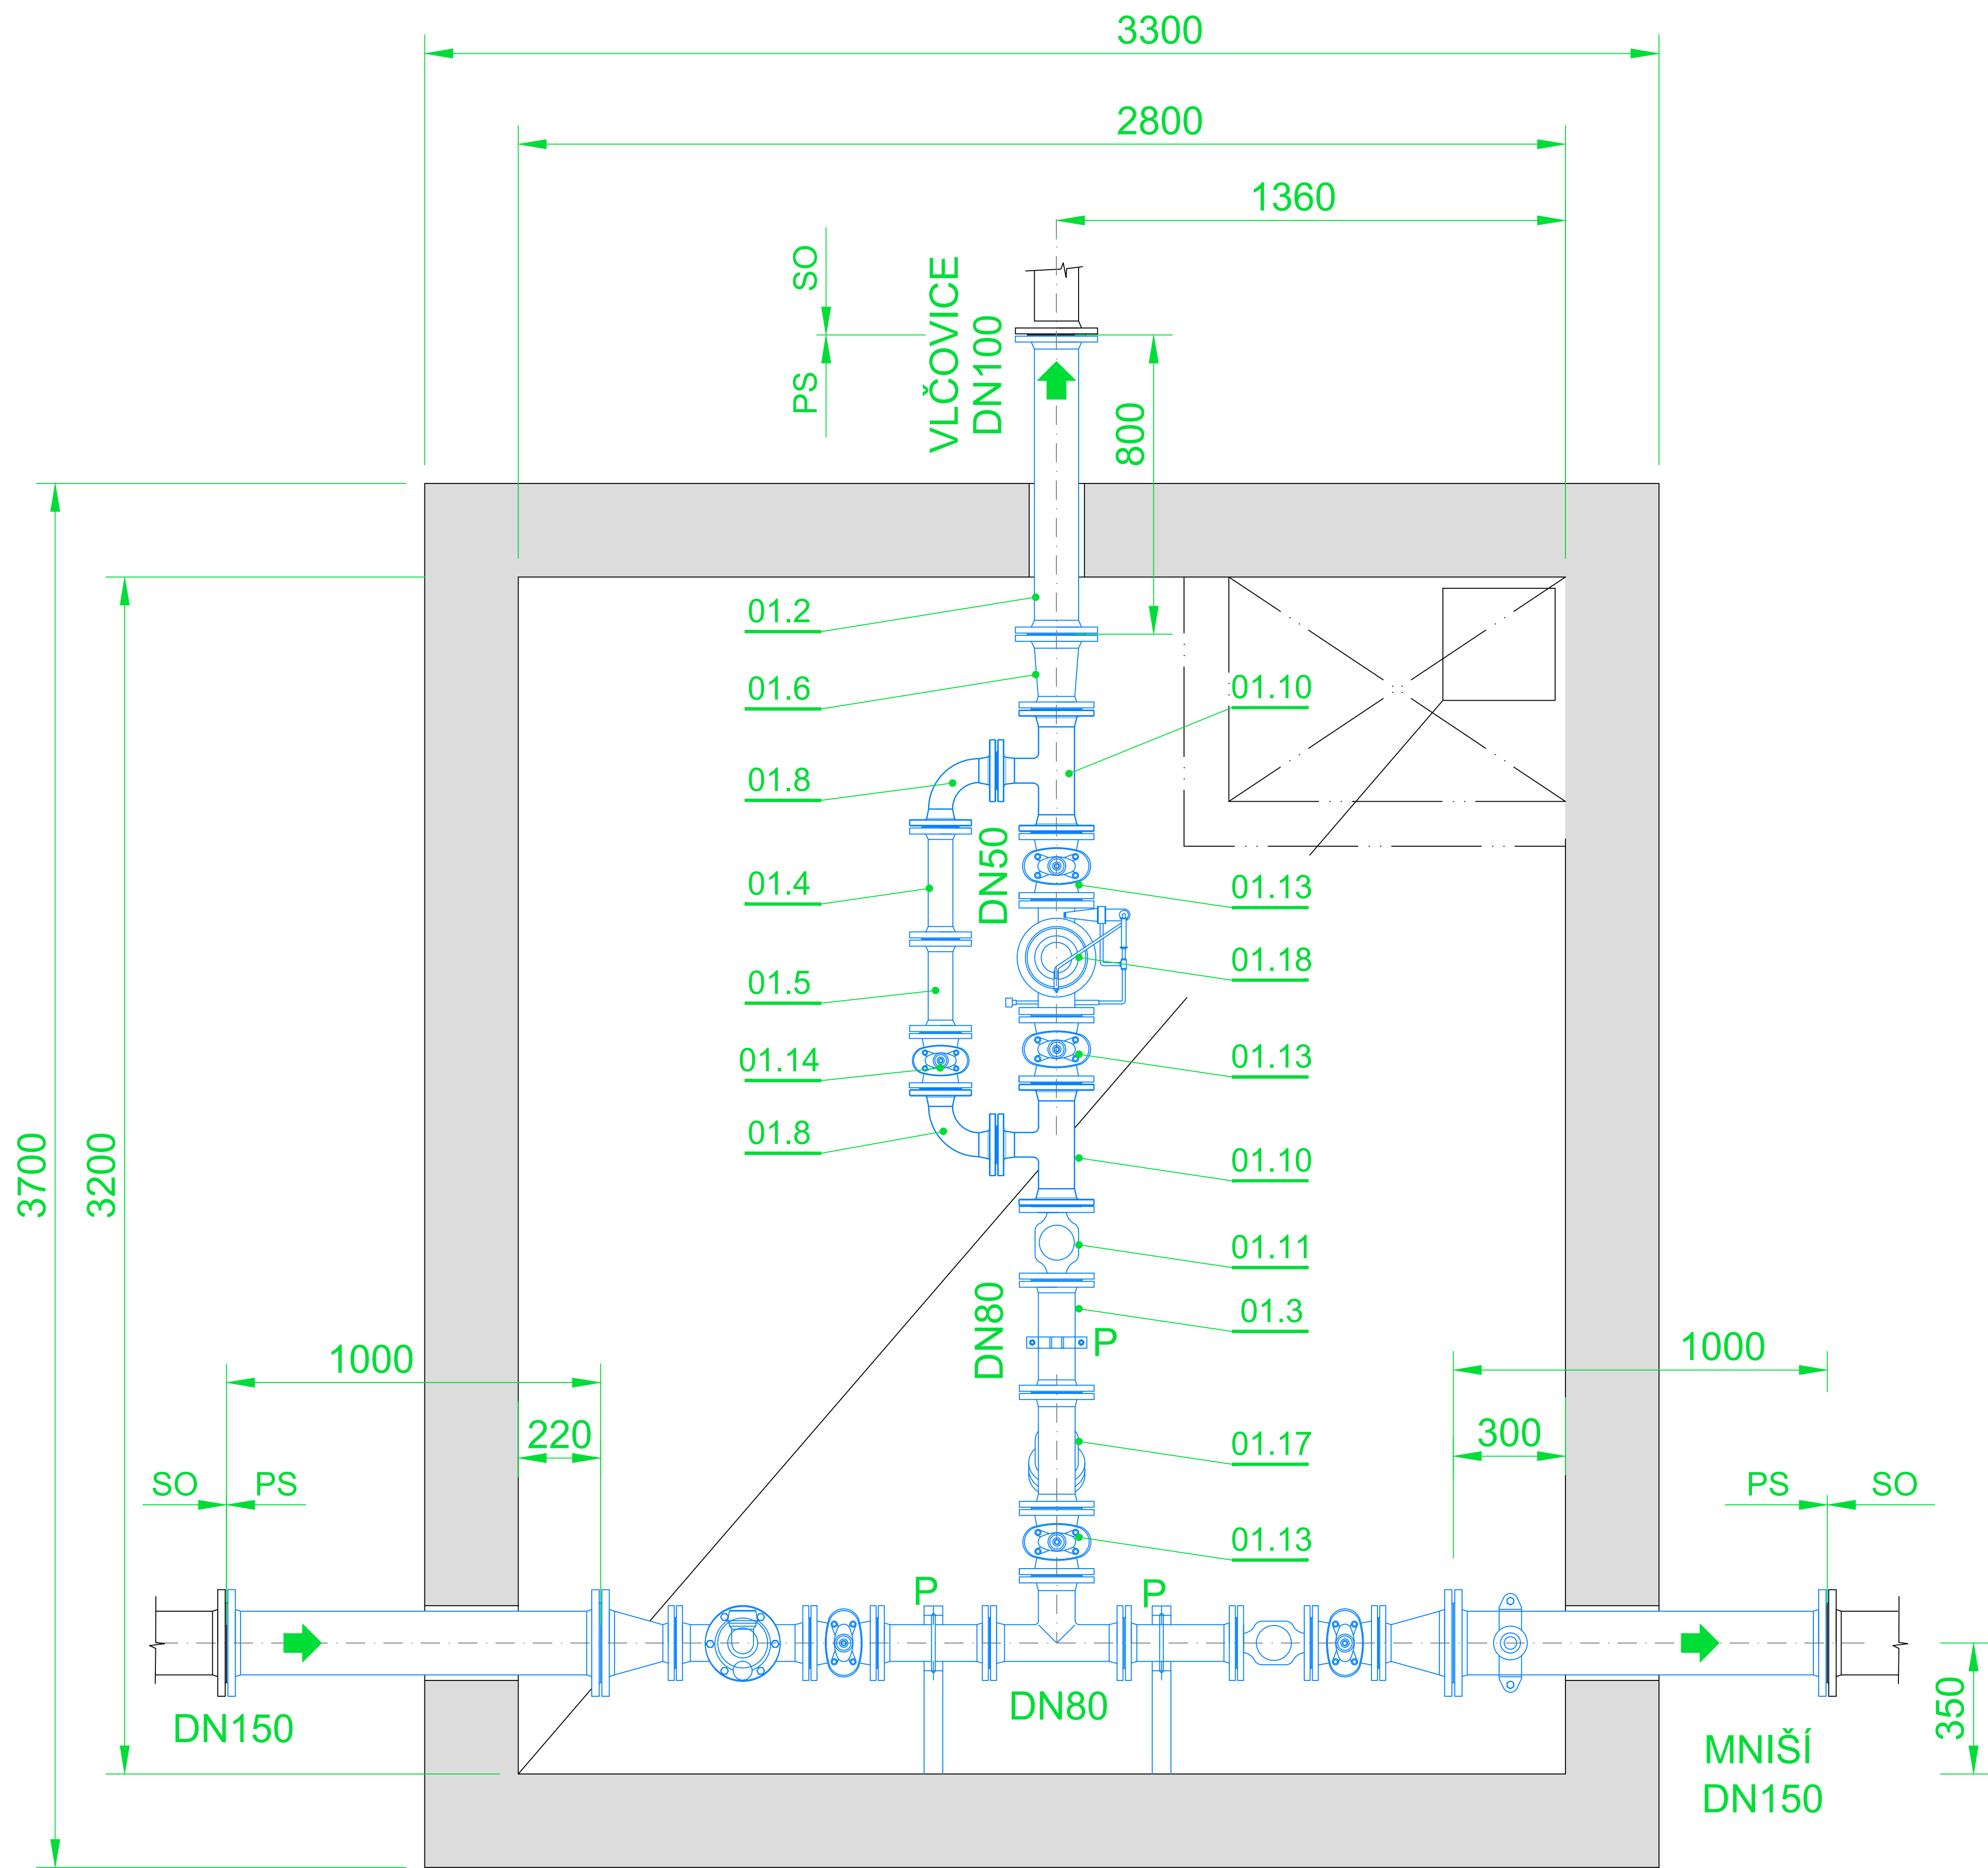

PODÉLNÝ ŘEZ

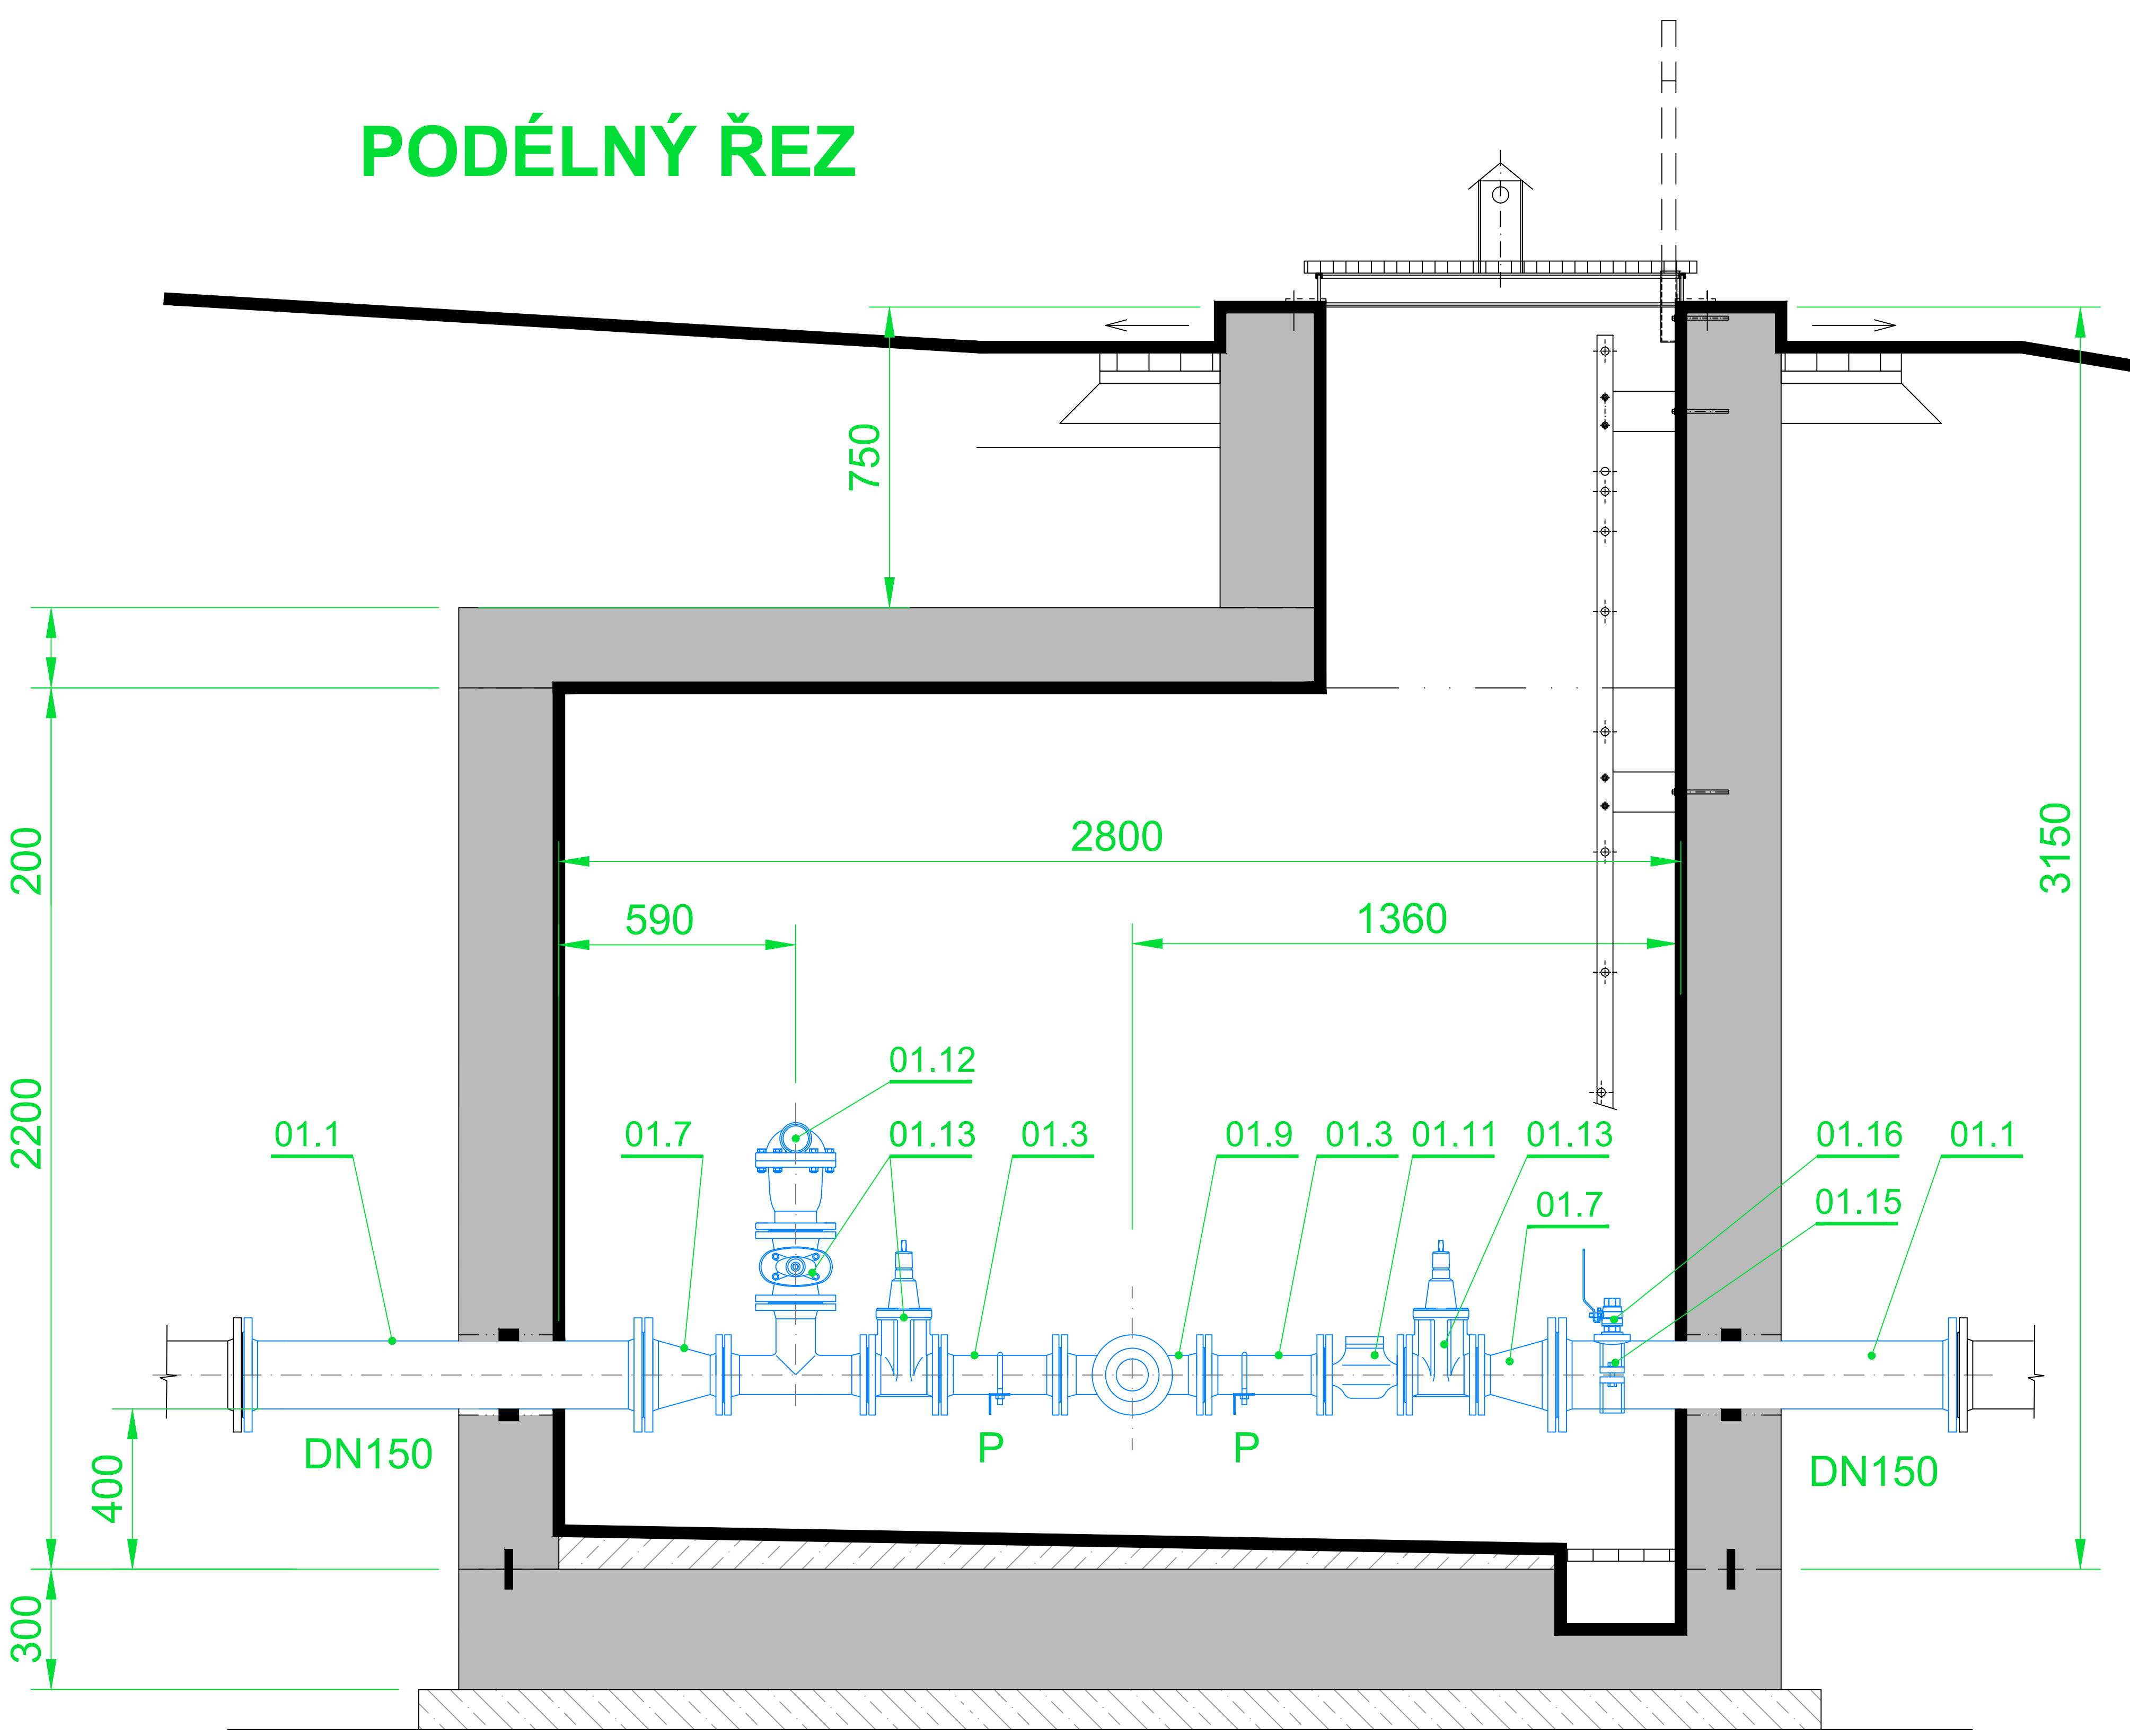

SCHÉMA

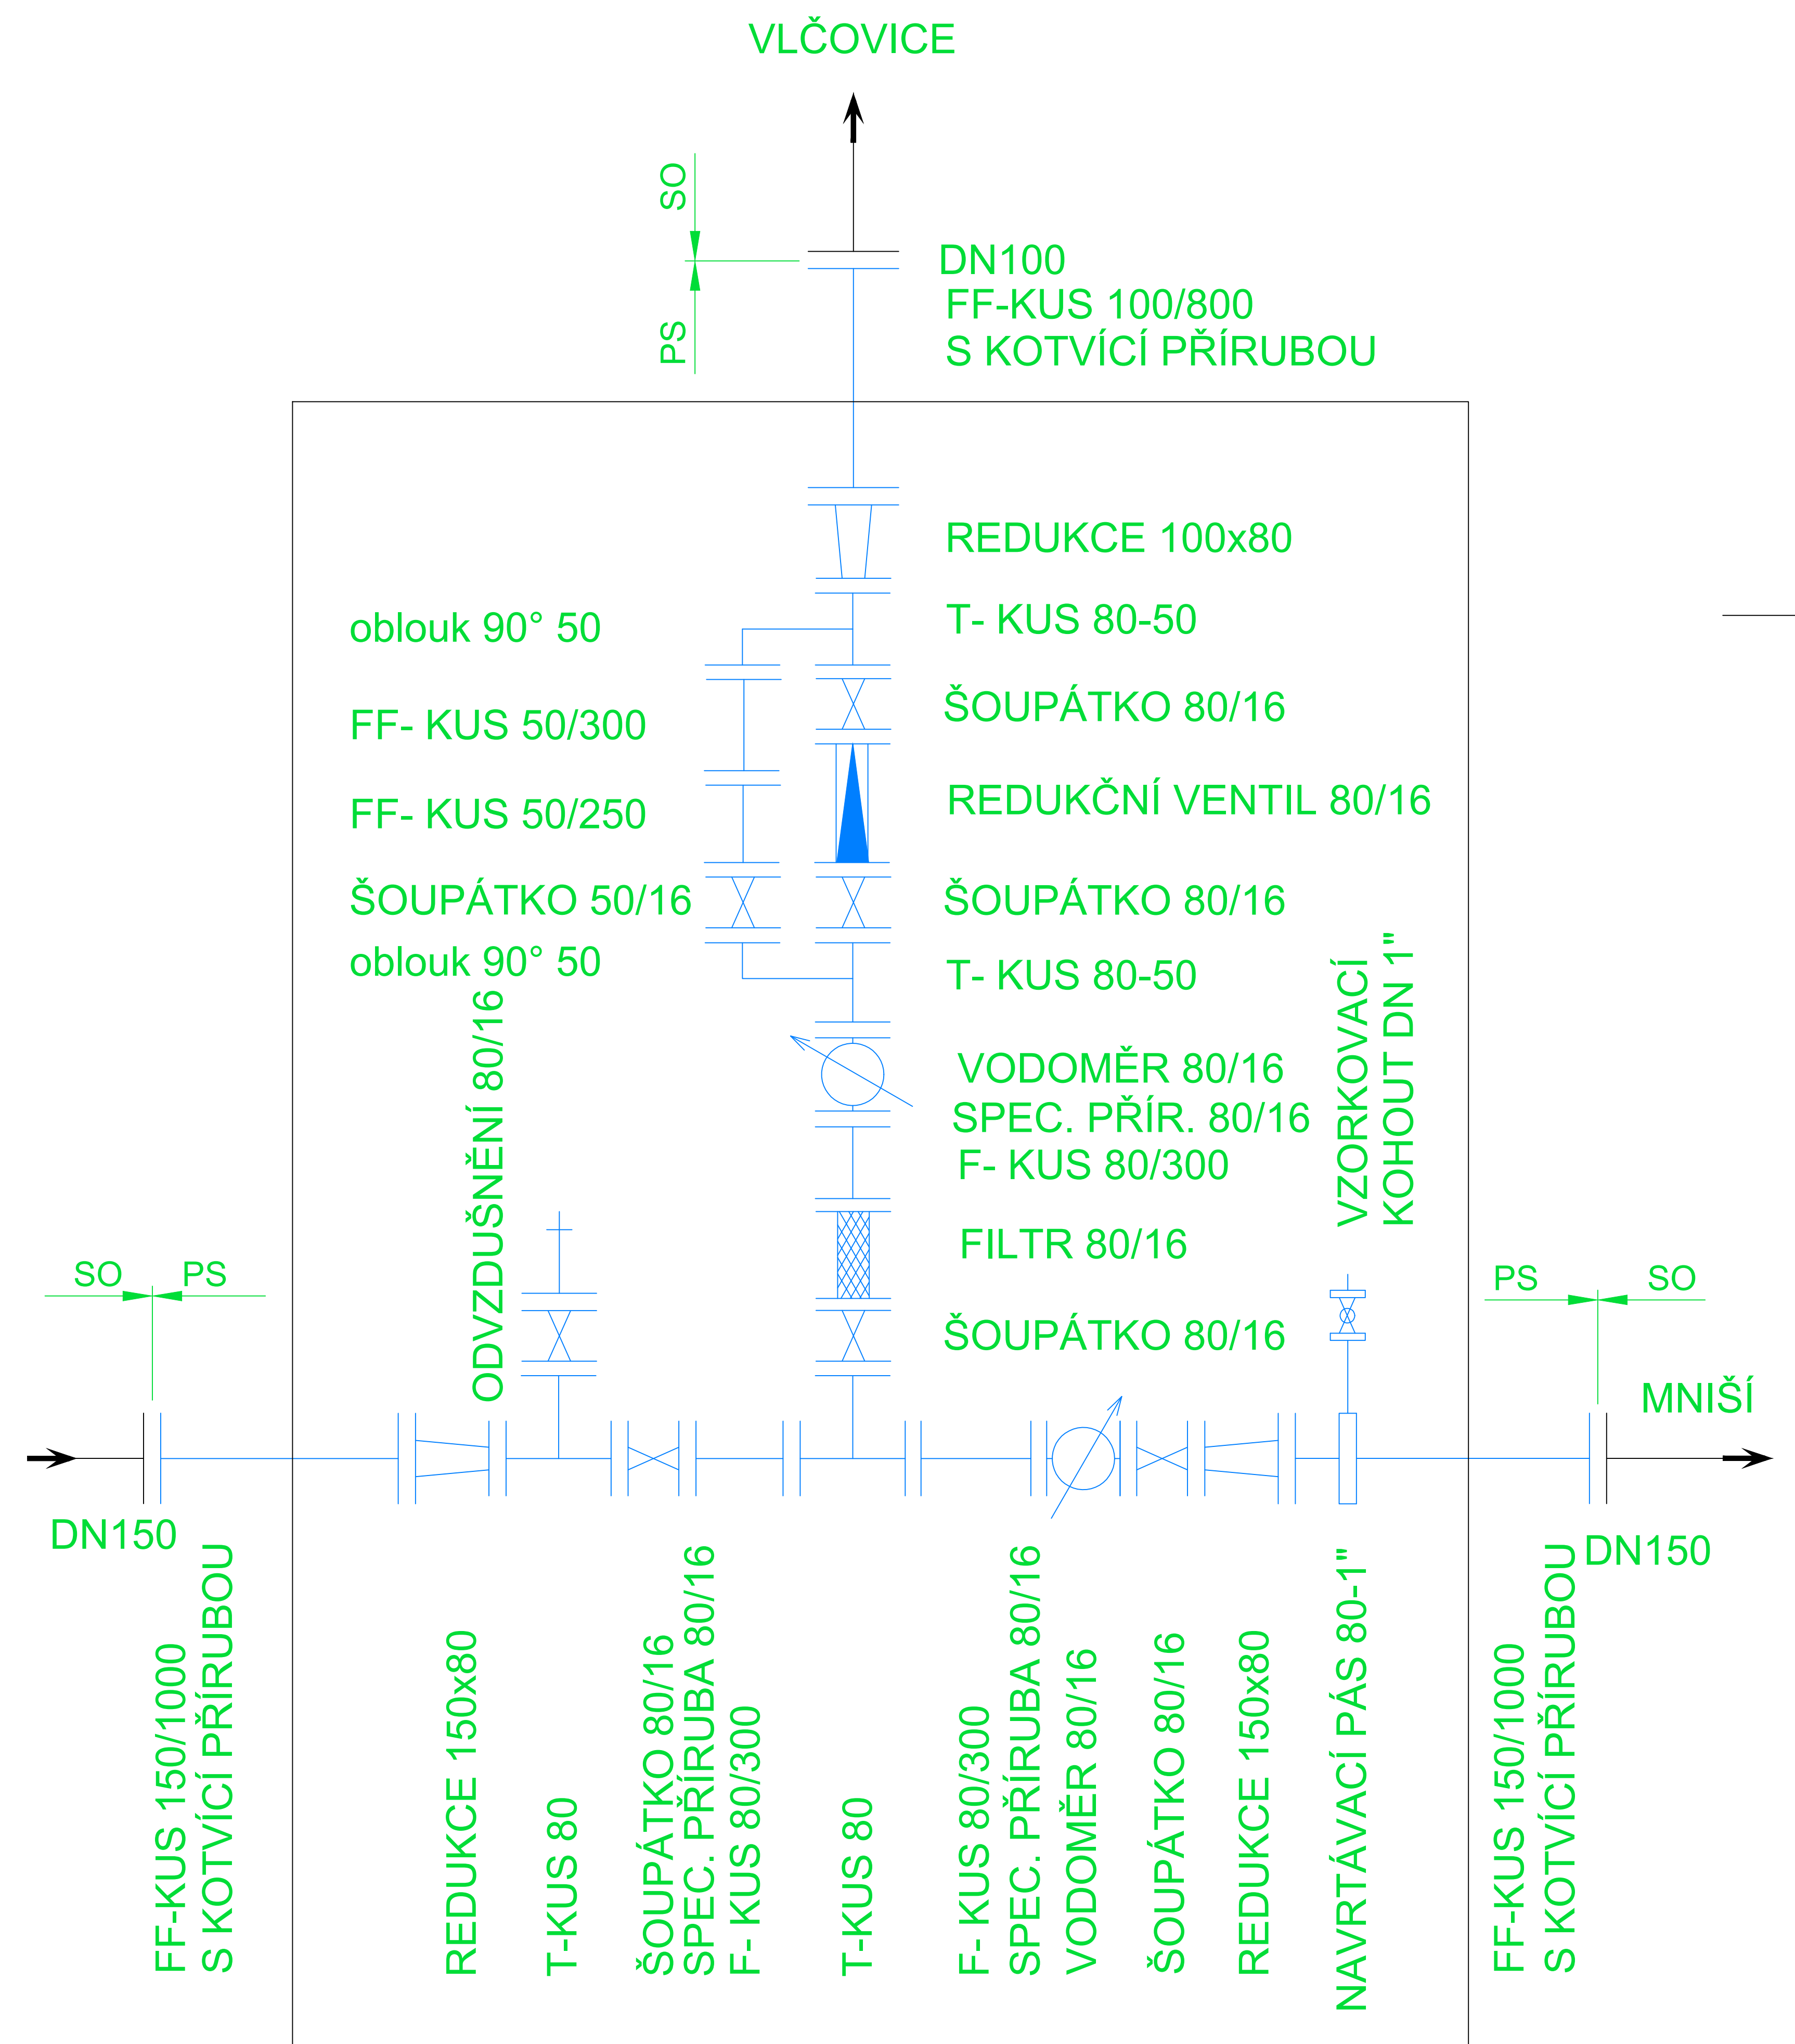

Vypracoval:	Kontrola:	Vysoká škola báňská Technická univerzita Ostrava Hornícko-geologická fakulta	
Akce: Technologické schéma šachty		FORMÁT	
		DATUM	
Příloha:	Měřítko:	Číslo výkresu:	