

POVRCH ÚZEMÍ

1 3 5 zpev. plocha nezp.pl. pěšina pražce 23 26 28 30 32 33 asf. chodník 41 42 asf. cesta 57 60 asf. cesta

Podélný profil vodovodní řad 2-3

MĚŘITKO 1:2000 / 1:200


HLOUBKA VÝKOPU

KÓTA DNA POTRUBÍ

KÓTA TERÉNU

STANIČENÍ [Km],[m]

SKLON [promile] - DÉLKA [m]
DN [mm] - MATERIÁL - DELKA [m]

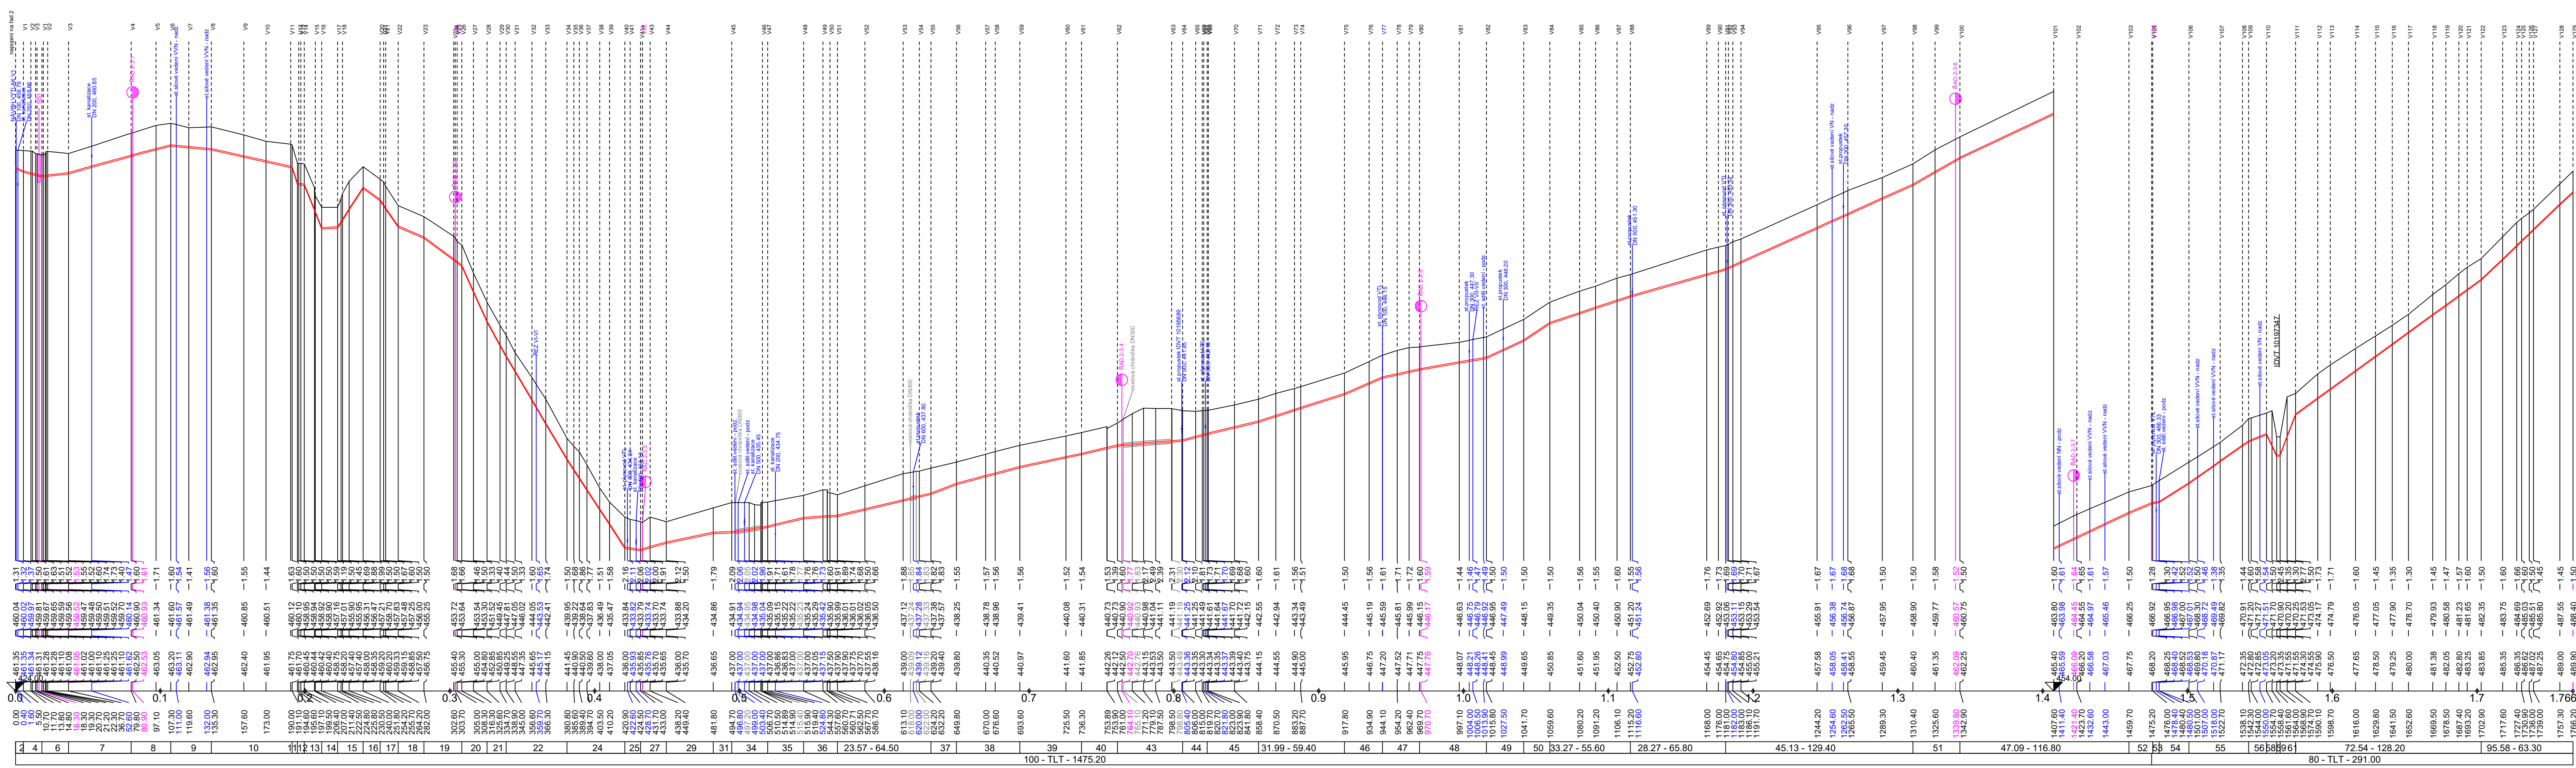

LEGENDA:

1)	asf. cesta	31)	3.88 - 12.90
2)	41.82 - 5.50	32)	nezp.pl.
3)	zpev. plocha	33)	silnice I/58
4)	26.56 - 12.80	34)	15.38 - 24.70
5)	nezp.pl.	35)	24.50 - 24.90
6)	12.50 - 18.40	36)	6.41 - 23.40
7)	23.84 - 43.10	37)	38.64 - 17.80
8)	26.45 - 29.50	38)	26.48 - 43.80
9)	8.93 - 28.00	39)	21.08 - 42.70
10)	22.40 - 55.80	40)	23.89 - 24.70
11)	328.57 - 55.50	41)	asf. cesta
12)	-10.20 - 4.90	42)	silnice I/58
13)	-25.10 - 11.90	43)	7.78 - 45.90
14)	4.50 - 11.10	44)	28.47 - 17.00
15)	157.14 - 17.50	45)	24.01 - 35.40
16)	-73.73 - 11.80	46)	43.36 - 25.30
17)	-147.58 - 12.40	47)	21.88 - 25.60
18)	-42.13 - 17.80	48)	17.35 - 46.10
19)	-74.14 - 26.30	49)	48.30 - 25.90
20)	-222.54 - 26.30	50)	67.04 - 17.90
21)	-180.45 - 13.30	51)	56.92 - 32.50
22)	-168.45 - 41.90	52)	42.94 - 16.30
23)	zpev. plocha	53)	11.36 - 4.40
24)	-152.37 - 40.10	54)	63.11 - 20.60
25)	12.96 - 10.80	55)	70.22 - 41.30
26)	asf. cesta	56)	40.32 - 12.40
27)	28.25 - 17.70	57)	nezp.pl.
28)	nezp.pl.	58)	-217.39 - 6.90
29)	20.37 - 32.40	59)	20.83 - 2.40
30)	zpev. plocha	60)	potok

Vypracoval: Akce: Podélný profil řádu	Kontrola: FORMÁT: DATUM: Mřítko: Číslo výkresu:	Vysoká škola báňská Technická univerzita Ostrava Hornicko-geologická fakulta
---	---	--