


Přehledný podélný profil

MĚŘÍTKO 1:5000 / 1:1000

KÓTA TERÉNU

STANIČENÍ [Km],[m]

DN [mm] - MATERIÁL - DÉLKA [m]

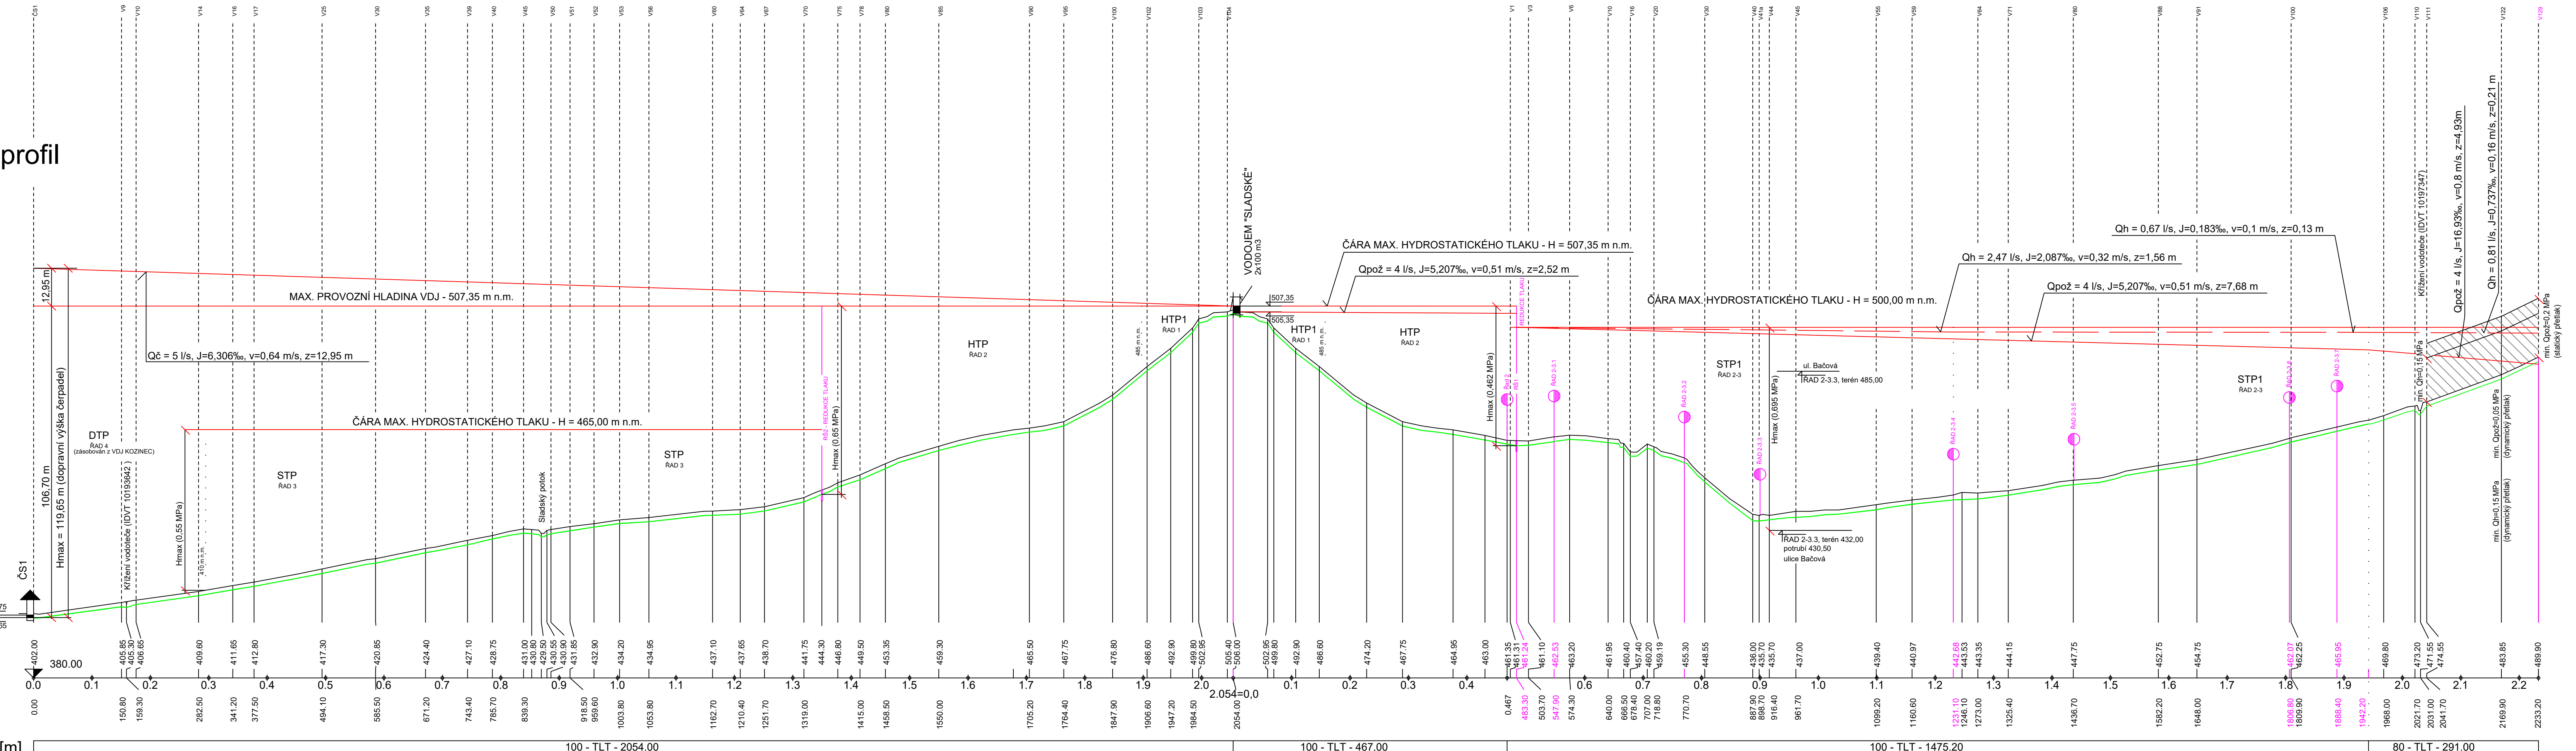

Vypracoval: Akce:	Kontrola:	Vysoká škola báňská Technická univerzita Ostrava Hornicko-geologická fakulta	
Podélný profil výtaku		FORMÁT:	Číslo výkresu:
		DATUM:	Měřítko:
Příloha:	Měřítko:	Číslo výkresu:	